



แบบแปลน

องค์การบริหารส่วนตำบลคลองกระป๋อง

โครงการก่อสร้างถนนคอนกรีตเสริมเหล็กสายริมคลองตรงบพ

หมู่ที่ 8



องค์การบริหารส่วนตำบลคลองกระป๋อง

โครงการ

ก่อสร้างถนนคอนกรีตเสริมเหล็ก
สายริมคลองตรงงบน

ปริมาณงาน

ระยะทาง 200.00 เมตร
ผิวจราจรกว้าง 4.00 เมตร
หนา 0.15 เมตร
ไหล่ทางข้างละ 0.50 เมตร

ม.8 ต.คลองกระป๋อง
อ.ปากพ่อง
จ.นครศรีธรรมราช

ออกแบบ

เขียนแบบ
(นายสุธรรม นาคะบุตร)

เห็นชอบ

(นายสุชาติ สุวรรณ)

อนุมัติ


(นายสนชัย สังข์ศรี)

แผ่นที่

จำนวนแผ่น

1

6

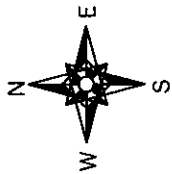

ตำบลปากพ่องฝั่งตะวันตก

แผนที่แสดงจุดดำเนินการ

อบต.คลองกระป๋อง

๗ บ้านเสียดอน


๘ บ้านคลองสุขุม

ถนนสายริมคลองตรงงบน


ถนนสายปากพ่อง - นครศรีฯ




องค์การบริหารส่วนตำบลคลองกระบือ	
โครงการ ก่อสร้างถนนคอนกรีตเสริมเหล็ก สายริมคลองตรงบน	
ปริมาณงาน ระยะทาง 200.00 เมตร ผิวจราจรกว้าง 4.00 เมตร หนา 0.15 เมตร ไหล่ทางข้างละ 0.50 เมตร	
ม.8 ต.คลองกระบือ อ.ปากพนัง จ.นครศรีธรรมราช	
ออกแบบ	(นายสุธรรม แด่ตระกูล)
เขียนแบบ	(นางสุธิดา ศรีสุวรรณ)
เห็นชอบ	
อนุมัติ	(นายสนธิ์ สังขศรี)
แผ่นที่	จำนวนแผ่น
2	6

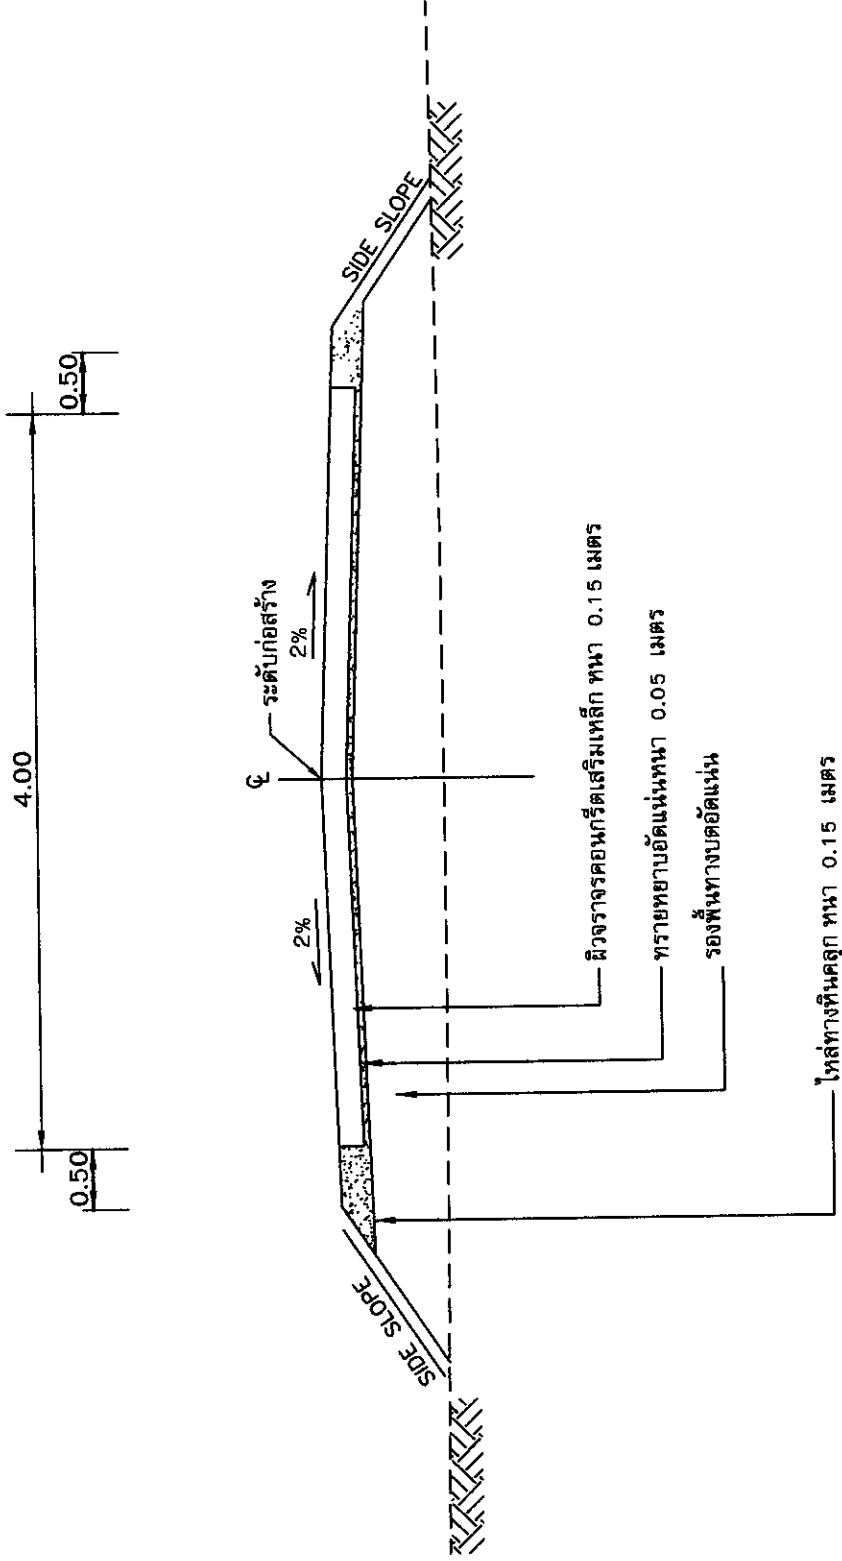

รูปตัดแสดงโครงสร้างถนนคอนกรีตเสริมเหล็กและวัสดุ
มาตรฐาน
1 : 50

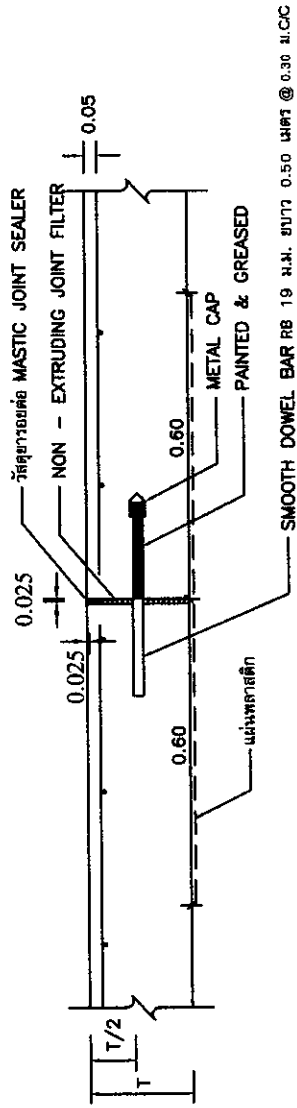


EXPANSION JOINT

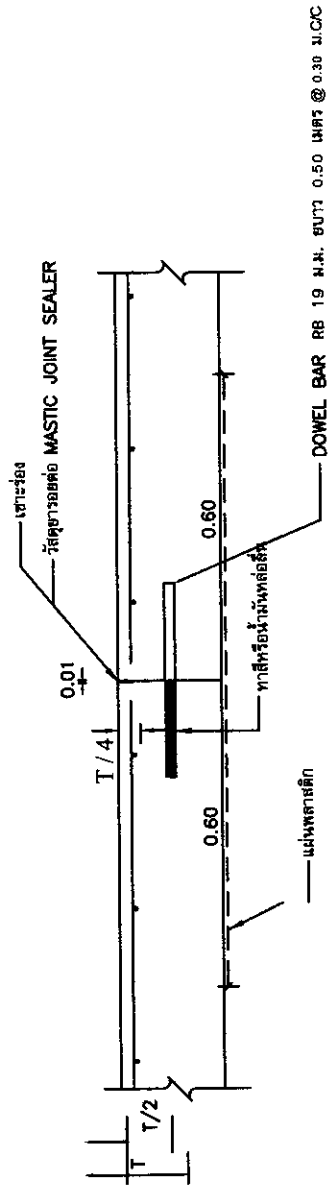

CONSTRUCTION JOINT

(ขนาดความยาวและระยะทาง ดูจากตารางที่ 1)

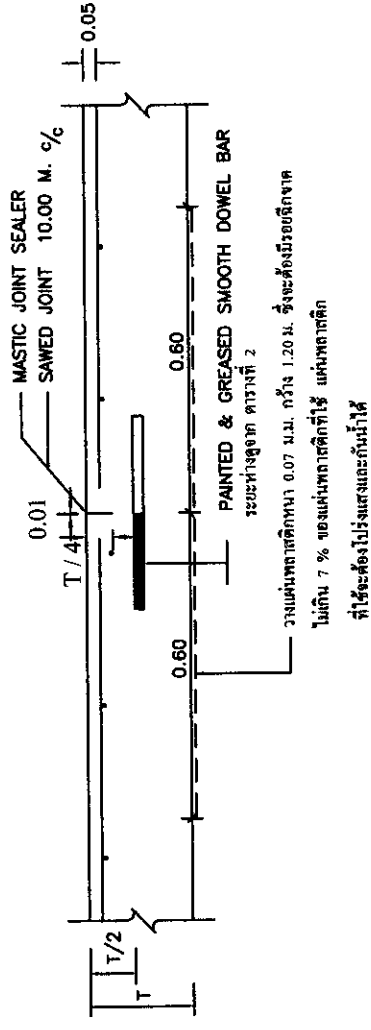

CONTRACTION JOINT



องค์การบริหารส่วนตำบลคลองกระบือ	
โครงการ	
ก่อสร้างถนนคอนกรีตเสริมเหล็ก	
สายริมคลองตรงบน	
ปริมาณงาน	
ระยะทาง 200.00 เมตร	
ผิวจราจรกว้าง 4.00 เมตร	
หนา 0.15 เมตร	
ไหล่ทางข้างละ 0.50 เมตร	
ม.8 ต.คลองกระบือ	
อ.ปากพนัง	
จ.นครศรีธรรมราช	
ออกแบบ	(นายสุธรรม แด่ตระกูล)
เขียนแบบ	(นางสุธิดา ศรีสุวรรณ)
เห็นชอบ	
อนุมัติ	(นายสนธิ์ สังข์)
แผนที่	จำนวนแผ่น
3	6

	<table><tr><td colspan="2" data-bbox="414 56 494 430">องค์การบริหารส่วนตำบลคลองกระบือ</td></tr><tr><td data-bbox="494 56 635 430">โครงการ ก่อสร้างถนนคอนกรีตเสริมเหล็ก สายริมคลองตรงบน</td><td data-bbox="635 56 887 430">ปริมาณงาน ระยะทาง 200.00 เมตร ผิวจราจรกว้าง 4.00 เมตร หนา 0.15 เมตร ไหล่ทางข้างละ 0.50 เมตร</td></tr><tr><td colspan="2" data-bbox="887 56 1106 430">ม.8 ต.คลองกระบือ อ.ปากพนัง จ.นครศรีธรรมราช</td></tr><tr><td data-bbox="1106 56 1181 430">ออกแบบ</td><td data-bbox="1181 56 1220 430">เขียนแบบ</td></tr><tr><td colspan="2" data-bbox="1220 56 1294 430">(นายสุธรรม แด่ตระกูล)</td></tr><tr><td data-bbox="1294 56 1332 430">เห็นชอบ</td><td data-bbox="1332 56 1370 430"></td></tr><tr><td colspan="2" data-bbox="1370 56 1409 430">(นางสุธิดา ศรีสุวรรณ)</td></tr><tr><td data-bbox="1409 56 1447 430">อนุมัติ</td><td data-bbox="1447 56 1485 430"></td></tr><tr><td colspan="2" data-bbox="1485 56 1524 430">(นายสนชัย สังขศรี)</td></tr><tr><td data-bbox="1524 56 1572 430">แผ่นที่</td><td data-bbox="1572 56 1596 430">จำนวนแผ่น</td></tr><tr><td data-bbox="1524 430 1572 486">4</td><td data-bbox="1572 430 1596 486">6</td></tr></table>	องค์การบริหารส่วนตำบลคลองกระบือ		โครงการ ก่อสร้างถนนคอนกรีตเสริมเหล็ก สายริมคลองตรงบน	ปริมาณงาน ระยะทาง 200.00 เมตร ผิวจราจรกว้าง 4.00 เมตร หนา 0.15 เมตร ไหล่ทางข้างละ 0.50 เมตร	ม.8 ต.คลองกระบือ อ.ปากพนัง จ.นครศรีธรรมราช		ออกแบบ	เขียนแบบ	(นายสุธรรม แด่ตระกูล)		เห็นชอบ		(นางสุธิดา ศรีสุวรรณ)		อนุมัติ		(นายสนชัย สังขศรี)		แผ่นที่	จำนวนแผ่น	4	6
องค์การบริหารส่วนตำบลคลองกระบือ																							
โครงการ ก่อสร้างถนนคอนกรีตเสริมเหล็ก สายริมคลองตรงบน	ปริมาณงาน ระยะทาง 200.00 เมตร ผิวจราจรกว้าง 4.00 เมตร หนา 0.15 เมตร ไหล่ทางข้างละ 0.50 เมตร																						
ม.8 ต.คลองกระบือ อ.ปากพนัง จ.นครศรีธรรมราช																							
ออกแบบ	เขียนแบบ																						
(นายสุธรรม แด่ตระกูล)																							
เห็นชอบ																							
(นางสุธิดา ศรีสุวรรณ)																							
อนุมัติ																							
(นายสนชัย สังขศรี)																							
แผ่นที่	จำนวนแผ่น																						
4	6																						
TRANSVERSE TEMPERATURE STEEL LONGITUDINAL TEMPERATURE STEEL SMOOTH DOWEL BARS SEE DETAIL A CONTRACTION 10.00 แปลนแสดงการเสริมเหล็กถนน คสล.																							

รายการประกอบแบบ

1. ผิวจราจรคอนกรีตให้ใช้คอนกรีตที่มีกำลังอัดประลัยของแท่งคอนกรีตตัวอย่างรูปลูกบาศก์ 15x15x15 cm. อายุ 28 วัน ไม่น้อยกว่า 280 กก./ตร.ม.
2. EXPANSION JOINT จะต้องก่อสร้างทุกระยะ 50 ม. ทั้งนี้ให้อยู่ในดุลยพินิจของผู้ควบคุมงานก่อสร้าง
3. MASTIC JOINT SEALER ให้ใช้มาตรฐาน AASHTO M.173-60 (1974) ,ASTM.D 190-74
4. JOINT FILLER ให้ใช้ตาม AASHTO M.153-70 , ASTM. 1753-67 (1973)
5. WIRE MESH ตาม มอก. 737 และในกรณีที่มีการทาประเภหการทอหาบจะตั้งคองไม้น้อยกว่า 5 ซม.
6. เหล็กเสริมให้ใช้เหล็กตามมาตรฐาน ม.อ.ก.20 และ ม.อ.ก.24
7. วัสดุที่ไม่ได้ใช้กำหนดในแบบนี้ ให้มีคุณสมบัติเป็นไปตามมาตรฐานกรมทางหลวงชนบท
8. มิติเป็น"เมตร"ยกเว้นที่ระบุไว้เป็นอย่างอื่น
9. การทำผิวหน้าให้หยาบ ให้ทำโดยลากแปรงกวาดจากขอบด้านหนึ่งไปยังขอบอีกด้านหนึ่งอย่างสม่ำเสมอ และให้เหลื่อมกัน โดยรอยที่เกิดจะต้องลึกไม่เกิน 2 ซม.

หมายเหตุ


1. ให้ทำการปรงคอนกรีตให้สะอาดด้วยเครื่องปรงให้ปราศจากฝุ่นละออง และถึงยกปรก และร่งคอนกรีตจะตั้งแห้งสนิทด้วย
2. ให้ทำร่งที่เคลือบด้วยยางร่งทั้ง PRIMER ที่ให้เฉพาะสำหรับยางขยายแนวด้วยแรงหรือให้ร่งร่งทั้งก็ได้แล้วปล่อยทิ้งไว้ให้แห้ง จึงทำการร่งขยายที่ได้มีให้ขยาย ให้จุดหยดที่ได้กำหนดไว้
3. ให้ทำการคัดและหอด JOINT แบบต่าง ๆ โดยทันที่ที่สามารถกระทำได้
4. การร่งขยายที่ JOINT จะต้องทำการร่งด้วยเครื่องร่ง



องค์การบริหารส่วนตำบลคลองกระปือ	
โครงการ	
ก่อสร้างถนนคอนกรีตเสริมเหล็ก	
สถานีคลองตรงบน	
ปริมาณงาน	
ระยะทาง 200.00 เมตร	
ผิวจราจรกว้าง 4.00 เมตร	
หนา 0.15 เมตร	
ไหล่ทางข้างละ 0.50 เมตร	
ม.8 ต.คลองกระปือ	
อ.ปากพ่อง	
จ.นครศรีธรรมราช	
ออกแบบ	
เขียนแบบ	(นายสุธรรม แดงระกูล)
เห็นชอบ	
	(นายสุธิตา ศรีสุวรรณ)
อนุมัติ	
	(นายสนชัย สังขศรี)
แผ่นที่	จำนวนแผ่น
5	6

รายละเอียดประกอบ แบบป้ายมาตรฐานสำหรับ โครงการของการบริหารส่วนตำบล

1. เสา ป้ายทาสีเขียวทั้งสองด้าน ใช้สีน้ำมัน ก่อนทาสีจริงให้ทาสีกันสนิมก่อน 2 ครั้ง
2. ตัวหนังสือสีขาว
3. ขนาดตัวหนังสือกำหนดตามเหมาะสม ข้อความตามแบบที่กำหนดข้างบน
4. แผ่นเหล็ก ขนาด กว้าง 1.20 เมตร ยาว 2.40 เมตร
5. จุดก่อสร้างเข้ากำหนดตามความเหมาะสม ให้สามารถมองเห็นชัดเจน

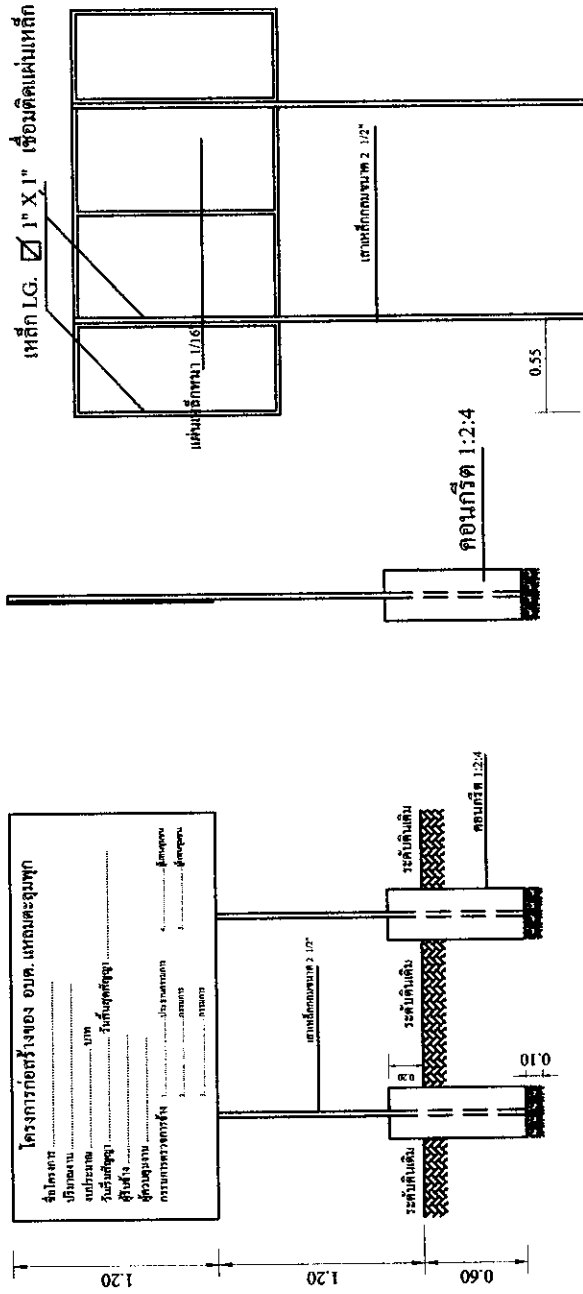

แบบป้ายโครงการ 1:75

รูปด้านข้าง 1:75

รูปด้านหลัง 1:75



รูปแบบแปลน 1:75



องค์การบริหารส่วนตำบลคลองกระปือ

โครงการ	
ก่อสร้างถนนคอนกรีตเสริมเหล็ก	
สถานีคลองตรงบน	
ประมาณงาน	
ระยะทาง 200.00 เมตร	
ผิวจราจรกว้าง 4.00 เมตร	
หนา 0.15 เมตร	
ไหล่ทางข้างละ 0.50 เมตร	
ม.8 ต.คลองกระปือ	
อ.ปากน้ำ	
จ.นครศรีธรรมราช	
ออกแบบ	93
เขียนแบบ	(นายสุธรรม แดงระบือ)
เห็นชอบ	(นายสุธิดา ศรีสุวรรณ)
อนุมัติ	
	(นายสนชัย สังข์ศรี)
แผ่นที่	จำนวนแผ่น
6	6