


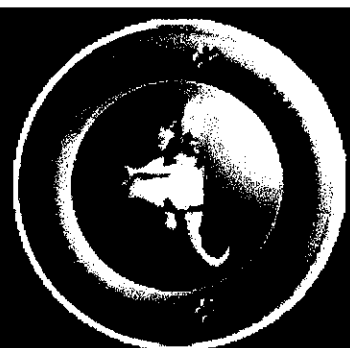

องค์การบริหารส่วนตำบลคลองกระป๋อง

โครงการ

ปรับปรุงถนนคอนกรีตเสริมเหล็กสายคลองรีด
- บ้านทรง หมู่ที่ 11

ปริมาณงาน

กว้าง 6.00 เมตร ยาว 1,380.00 เมตร
หนา 0.15 เมตร

พื้นที่ไม่ต่ำกว่า 8,280.00 ตารางเมตร
ใช้ทางหินคลุกข้างละ 0.50 เมตร

หมู่ที่ 11

ต.คลองกระป๋อง

อ.ปากพั่น

จ.นครศรีธรรมราช

สำรวจ

เขียนแบบ

เห็นชอบ

อนุมัติ

แบบแสดง
แผนที่โดยสังเขป

แผ่นที่


จำนวนแผ่น

1

1

หมายเหตุ ในวันที่คณะกรรมการตรวจสอบผู้จัดทำการตรวจงานจ้าง
ให้ผู้รับจ้างจัดหาเครื่องเจาะผิวคอนกรีตเพื่อส่งมาจะ
ตรวจสอบหาความหนาของผิวจราจรโดยไม่คิดค่าใช้จ่ายใดๆ

แผนที่โครงการปรับปรุงถนนคอนกรีตเสริมเหล็กสายคลองรีด - บ้านทรง หมู่ที่ 11

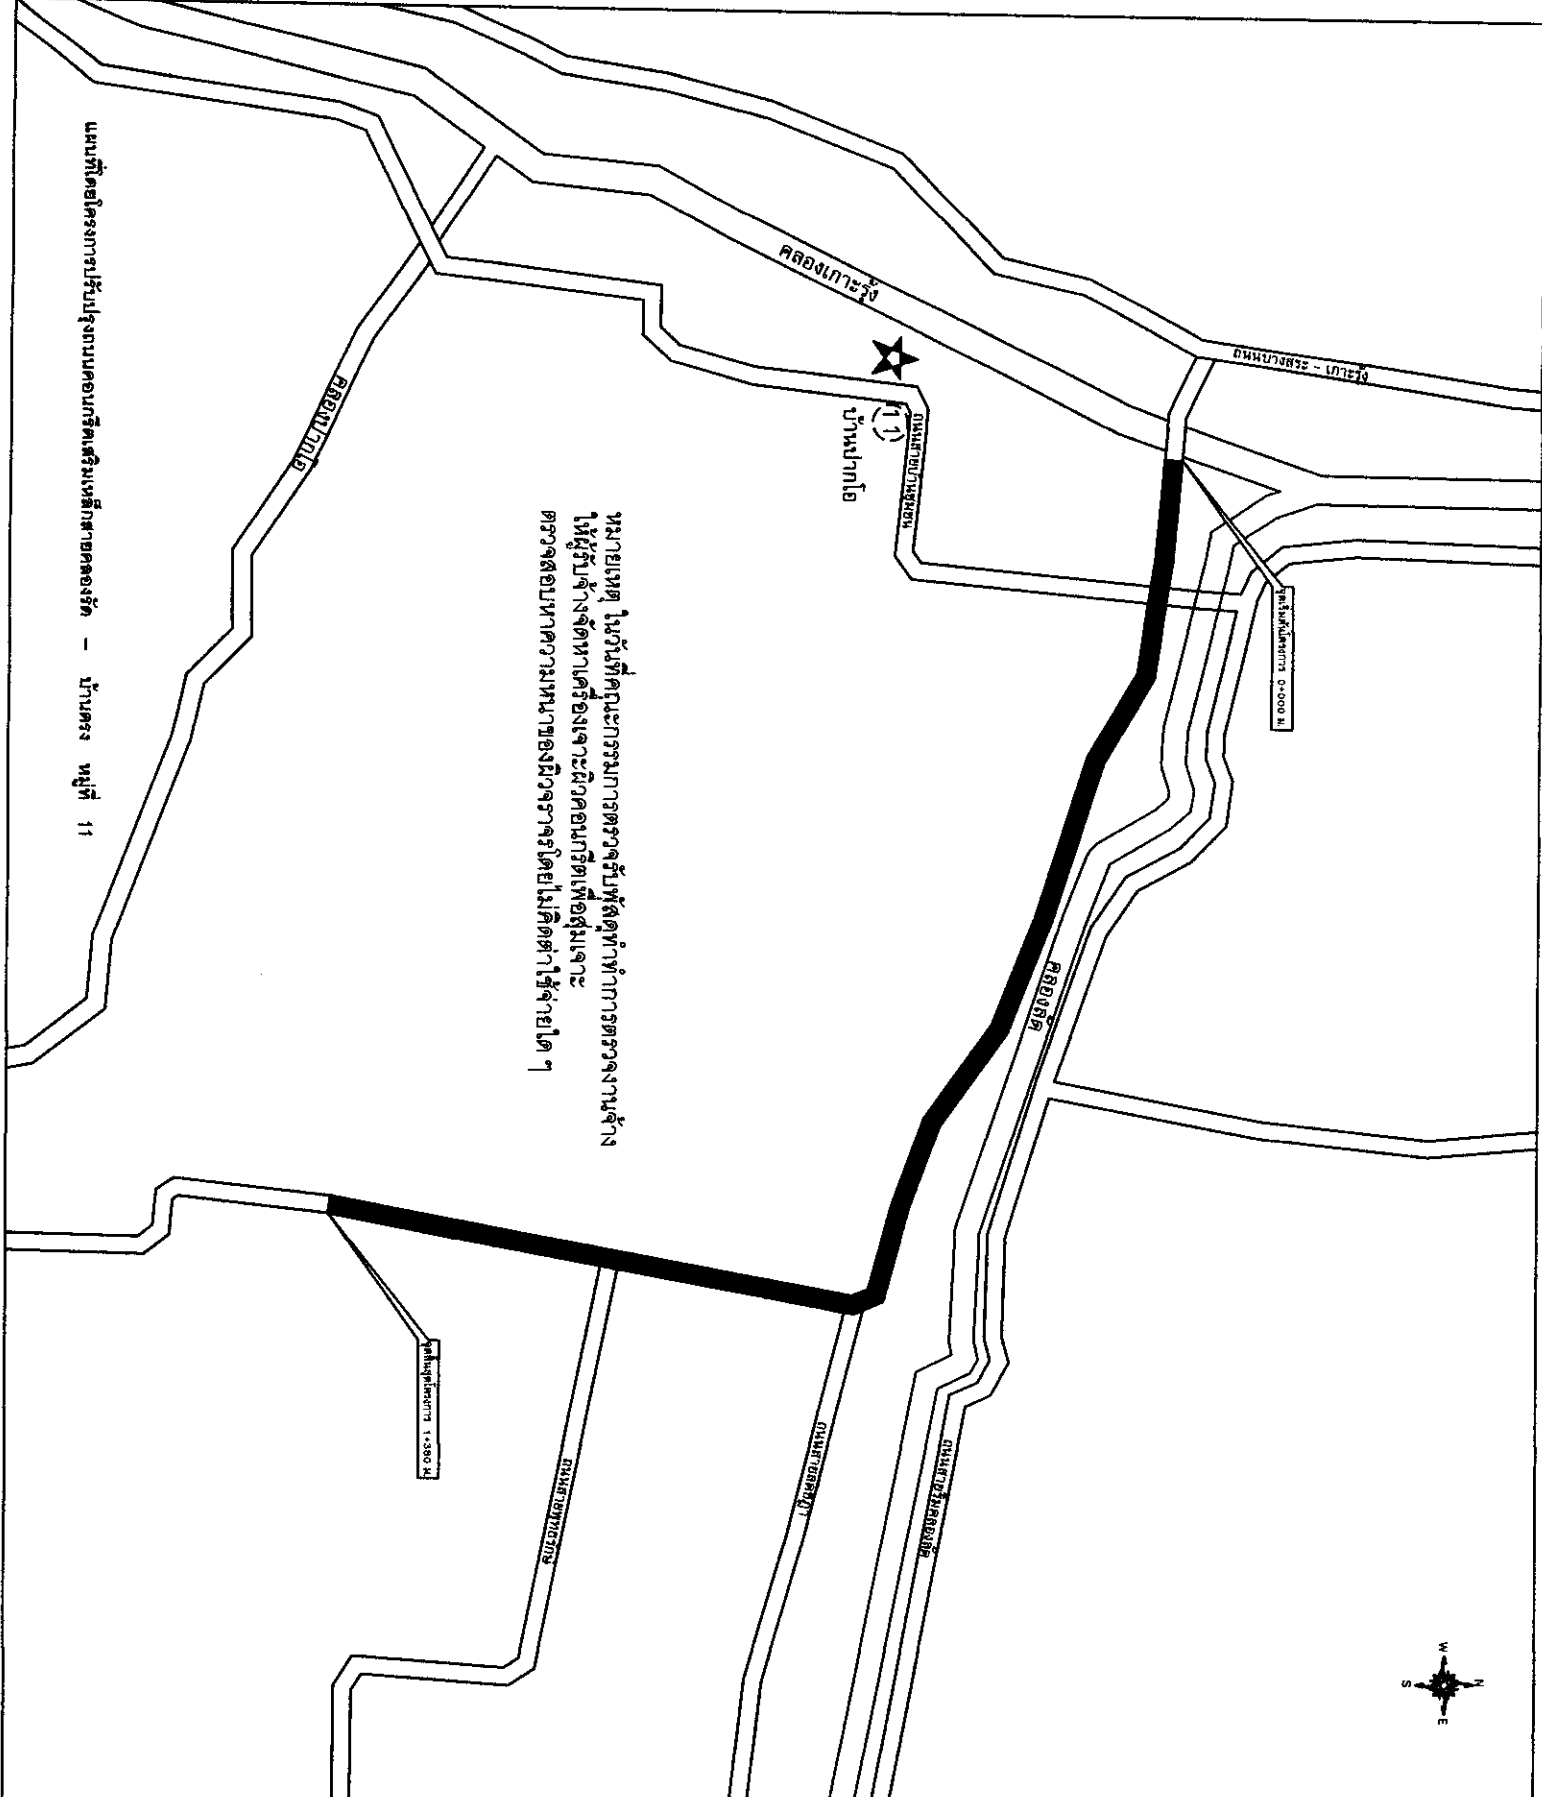

CONTRACTION JOINT

EXPANSION JOINT

LONGITUDINAL JOINT


TRANSVERSE REINFORCING STEEL

LONGITUDINAL REINFORCING STEEL

DEFORMED TE BARS

SMOOTH DOWEL BARS

SEE DETAIL "B"

LONGITUDINAL JOINT

CONTRACTION

10.00


014141 2 TIE BARS/DONUT BARS

SLAB THICKNESS (cm.)	TIE BARS/DOVEL BARS	STEEL TYPE	DIA/ETER (mm.)	LENGTH (cm.)	SPACING (cm.)
ALL	TIE BARS	08	12	50	50
15	DOVEL BARS	R8	19	50	30
18	DOVEL BARS	R8	19	50	30
20	DOVEL BARS	R8	23	50	30
23	DOVEL BARS	R8	23	50	25
25	DOVEL BARS	R8	25	50	20





รายละเอียดประกอบ แบบแปลมาตรฐานสำหรับโครงการขององค์การบริหารส่วนตำบล

1. เสา พื้นบาทเหล็กยาวทั้งสองด้าน ใช้สแตนเลส ก้อนเหล็กให้เท่ากันเดิมก่อน 2 ครั้ง
2. ตัวหนังสือสีขาว
3. ขนาดตัวหนังสือกำหนดความเหมาะสม ข้อความแบบที่กำหนดข้างบน
4. แผ่นเหล็ก ขนาด กว้าง 1.20 เมตร ยาว 2.40 เมตร
5. จุดก่อสร้างป้ายกำหนดตามความเหมาะสม ให้สามารถมองเห็นชัดเจน

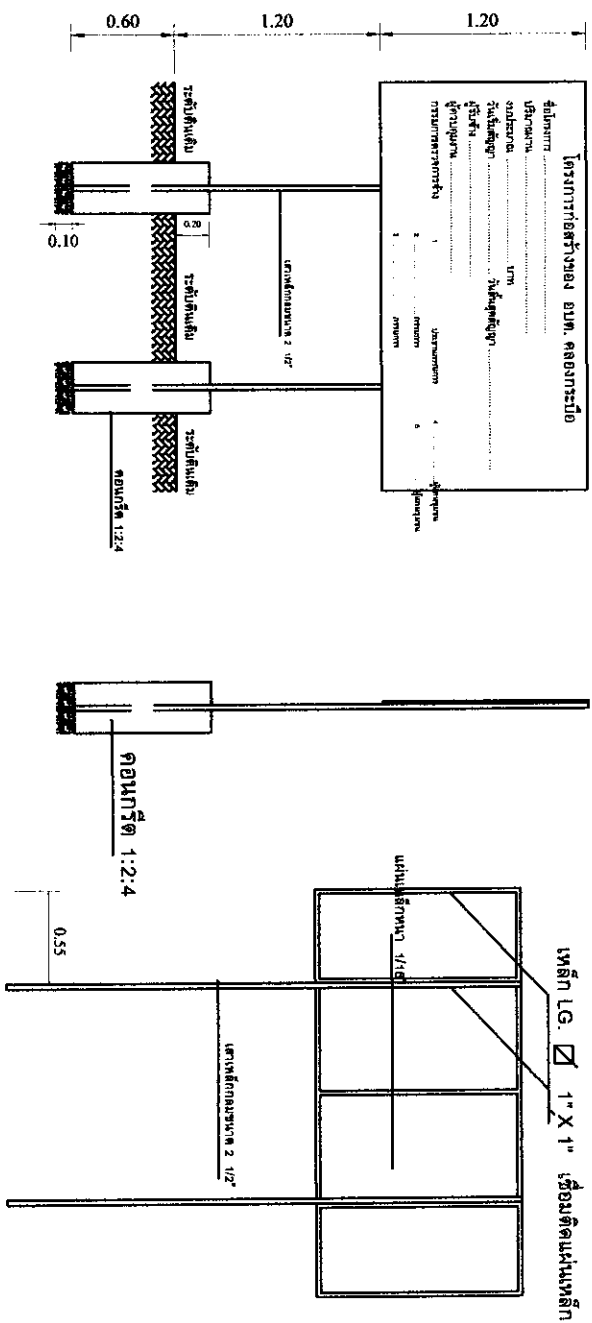

แบบแปลโครงการ 1:75

รูปด้านข้าง 1:75

รูปด้านหลัง 1:75

รูปแบบแปลน 1:75



องค์การบริหารส่วนตำบลคลองกระปือ

โครงการ

ปรับปรุงถนนคอนกรีตเสริมเหล็กสาย
คลองวัด - บ้านตรง หมู่ที่ 11

ปริมาณงาน

กว้าง 8.00 เมตร ยาว 1,380.00 เมตร

หนา 0.15 เมตร

หรือพื้นที่ไม่น้อยกว่า 8,280.00 เมตร

ให้กว้างข้างละ 0.50 เมตร

สถานที่ดำเนินการ

หมู่ที่ 11 ต.คลองกระปือ

อป.ก.พ.นัง

จ.นครศรีธรรมราช

เขียนแบบ

(นายสุวิทย์ คุ้มระบือ)

เห็นชอบ

(นางสมศรี คุ้มระบือ)

อนุมัติ

(นายสมชัย คุ้มระบือ)

แบบแสดง

ป้ายประชาสัมพันธ์โครงการ

แผ่นที่

จำนวนแผ่น

1 1